

Kaposvár Megyei Jogú Város Önkormányzata Közgyűlésének
4/2024. (II. 21.) önkormányzati rendelete
Kaposvár Építési Szabályzatának
és Szabályozási Tervének megállapításáról szóló 70/2005.(XII.15.)
önkormányzati rendelet módosításáról

Kaposvár Megyei Jogú Város Közgyűlése az épített környezet alakításáról és védelméről szóló 1997. évi LXXVIII. törvény (a továbbiakban: Étv.) 6/A.§ (3) bekezdésében és a 62.§ (6) bekezdés 6. pontjában kapott felhatalmazás alapján, a Magyarország helyi önkormányzatairól szóló 2011. évi CLXXXIX. törvény 13. §. (1) bekezdés 1. pontjában és az Étv. 6.§ (1) bekezdésében meghatározott feladatkörében eljárva a településtervek tartalmáról, elkészítésének és elfogadásának rendjéről, valamint egyes településrendezési sajátos jogintézményekről szóló 419/2021.(VII.15.) Korm. rendelet eljárási szabályai alapján a következőket rendeli el:

1.§

- (1) Kaposvár Építési Szabályzatának és Szabályozási Tervének megállapításáról szóló 70/2005. (XII. 15.) önkormányzati rendelet (a továbbiakban: R.) 21. melléklete helyébe e rendelet 1. melléklete lép.
- (2) A R. 23. melléklete helyébe e rendelet 2. melléklete lép.


2.§


Ez a rendelet a kihirdetését követő napon lép hatályba.

Kaposvár, 2024. február 15.

Szita Károly
polgármester

dr. Csillag Gábor
jegyző

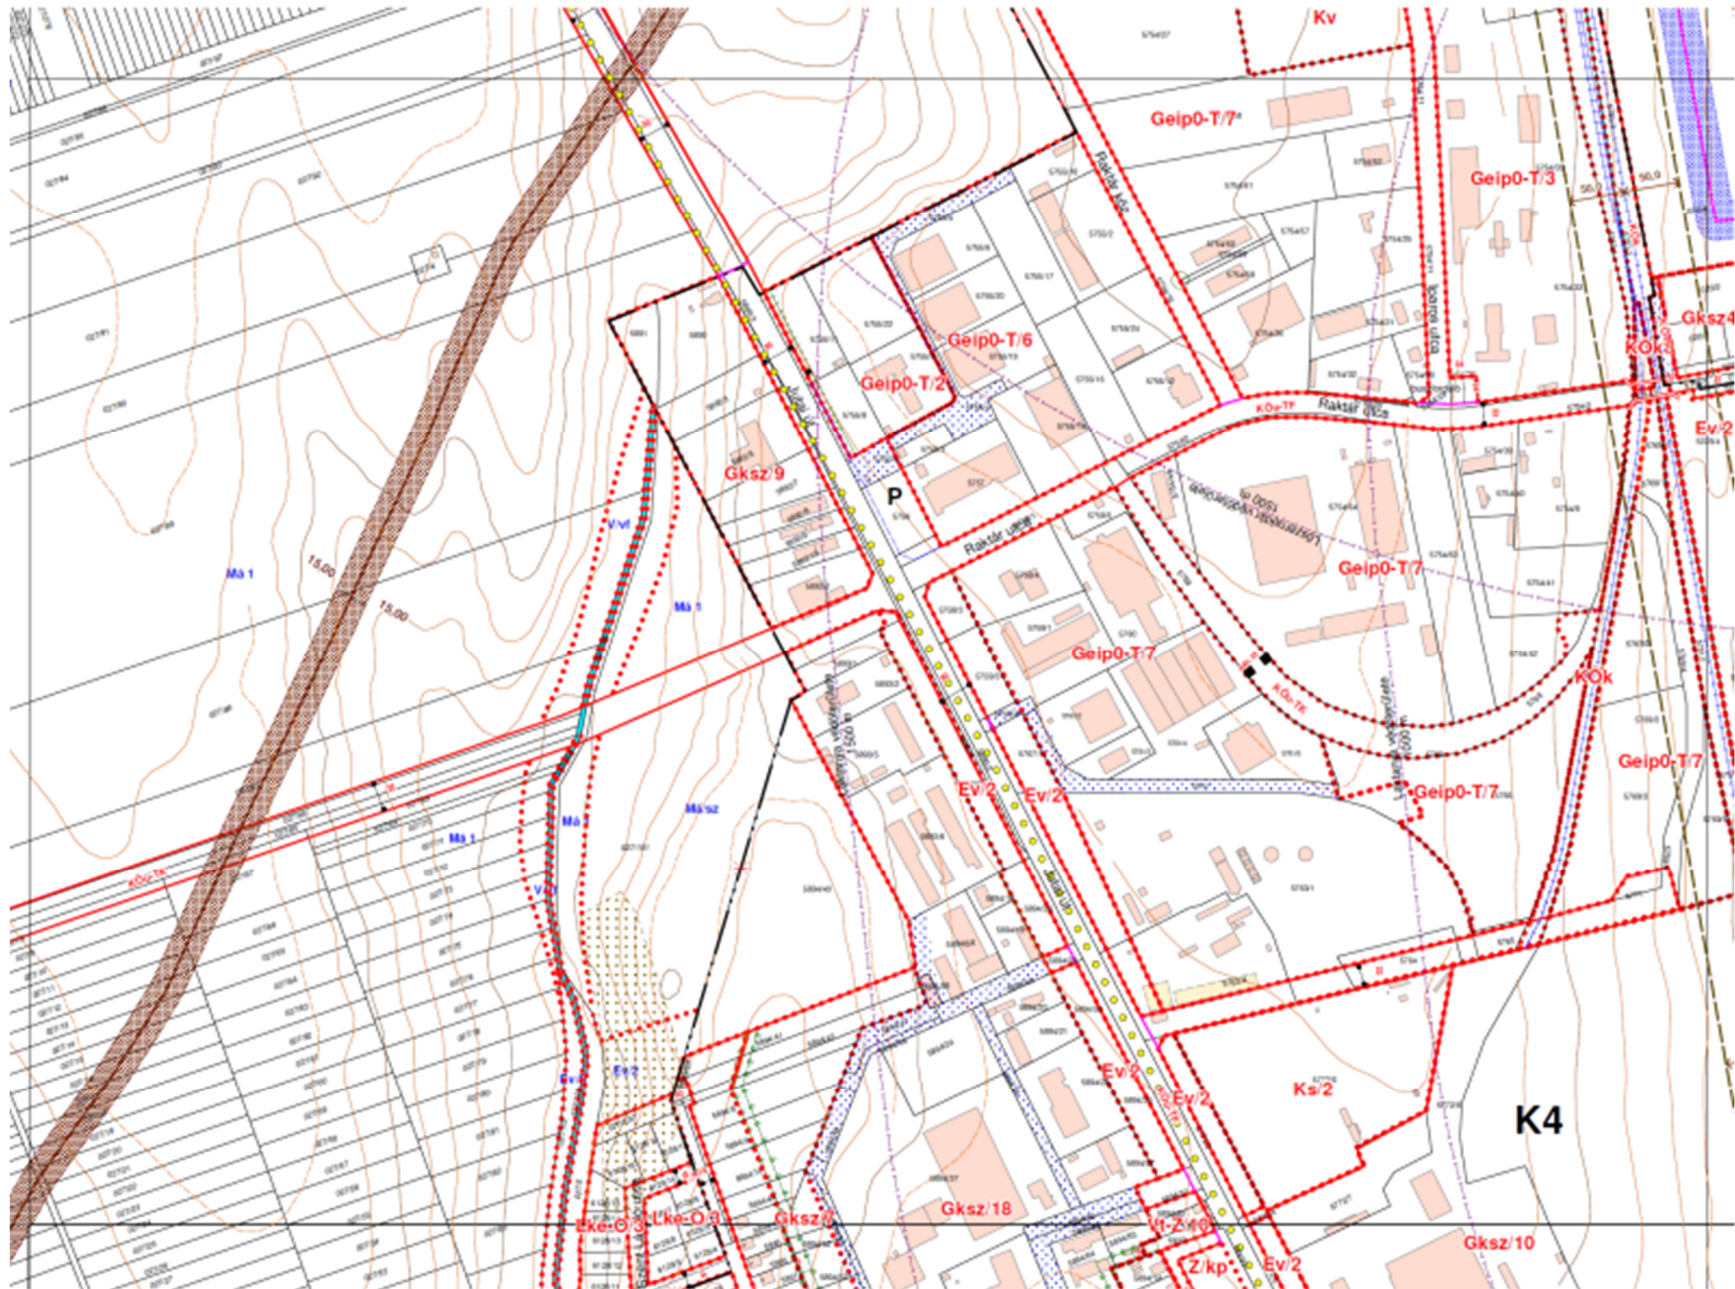

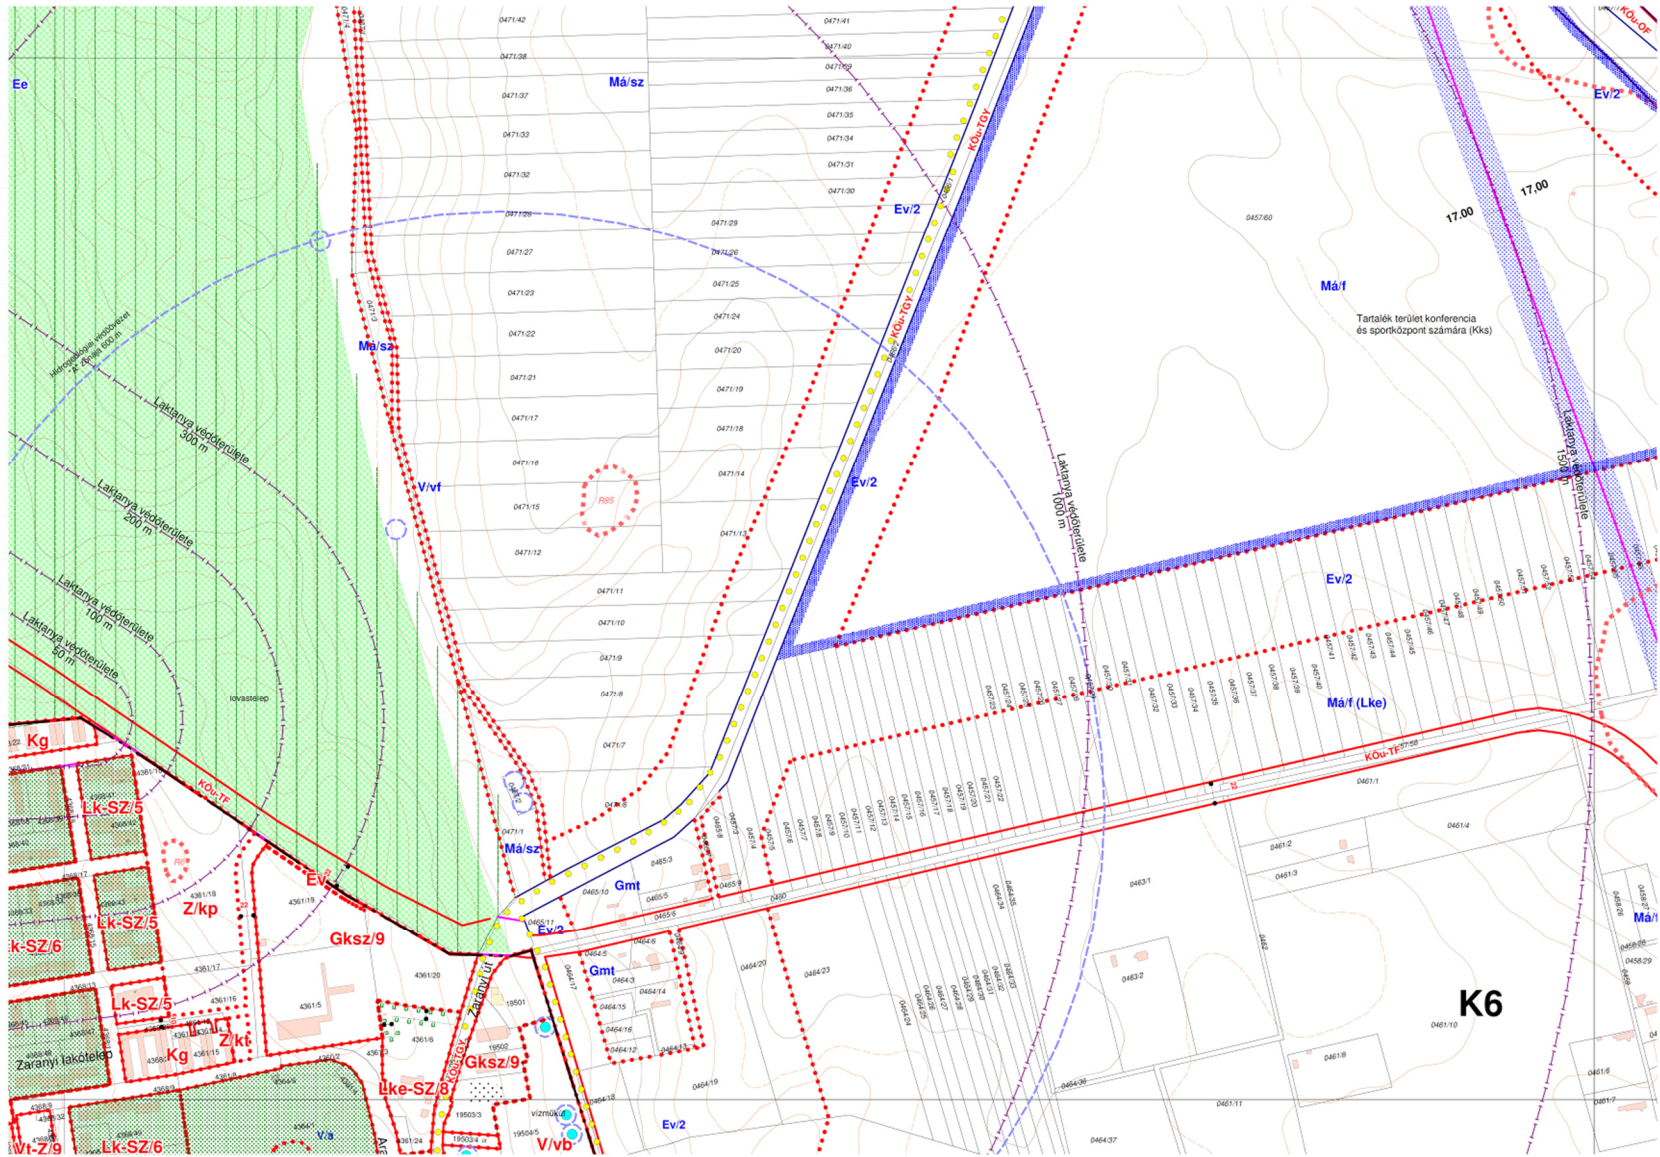

**Kaposvár Megyei Jogú Város Önkormányzat Közgyűlésének
4/2024. (II. 21.) önkormányzati rendelete**

**Kaposvár Építési Szabályzatának
és Szabályozási Tervének megállapításáról szóló 70/2005.(XII.15.)
önkormányzati rendelet módosításának**

Indokolása

Általános indokolás

Kaposvár Építési Szabályzatának és Szabályozási Tervének megállapításáról szóló 70/2005. (XII.15.) önkormányzati rendelet módosítása a város gazdasági, műszaki és környezeti fejlődése érdekében szükséges, a települési környezet szabályozott alakításával az építészeti normák biztosítása mellett.

Részletes indokolás

1. §-hoz

A szabályozási terv szelvényenkénti illetve a HÉSZ mellékletenkénti módosítását tartalmazza.

2. §-hoz

Hatályba léptető rendelkezés.