


VÁLTOZÁSI VÁZRAJZ III.

az 5375/2 és 5379 helyrajzi számú földrészelek telekhatár rendezéséről

Méretarány: 1:2000

Szelvényszám: 23-233-111

Változás előtt							Változás után							
HRSZ	Alrészlet		Min.o.	Terület		AK	HRSZ	Alrészlet		Min.o.	Terület		AK	Jegyzet
	jel	műv. ág		ha	m ²			jel	műv. ág		ha	m ²		
1	2	3	4	5	6	7	8	9	10	11	12	13	14	15
5375/2	—	Kivett, közterület	—	—	1167	—	5375/2	—	Kivett, közterület	—	—	1682	—	5379-től 515 m ² E.ON vezetékjog 49 m ² -re
5379	—	Kivett, beépítetlen terület	—	4	3709	—	5379	—	Kivett, beépítetlen terület	—	4	3194	—	5375/2-nek 515 m ² E.ON vezetékjog
Össz.:	—	—	—	4	4876	—	Össz.:	—	—	—	4	4876	—	—

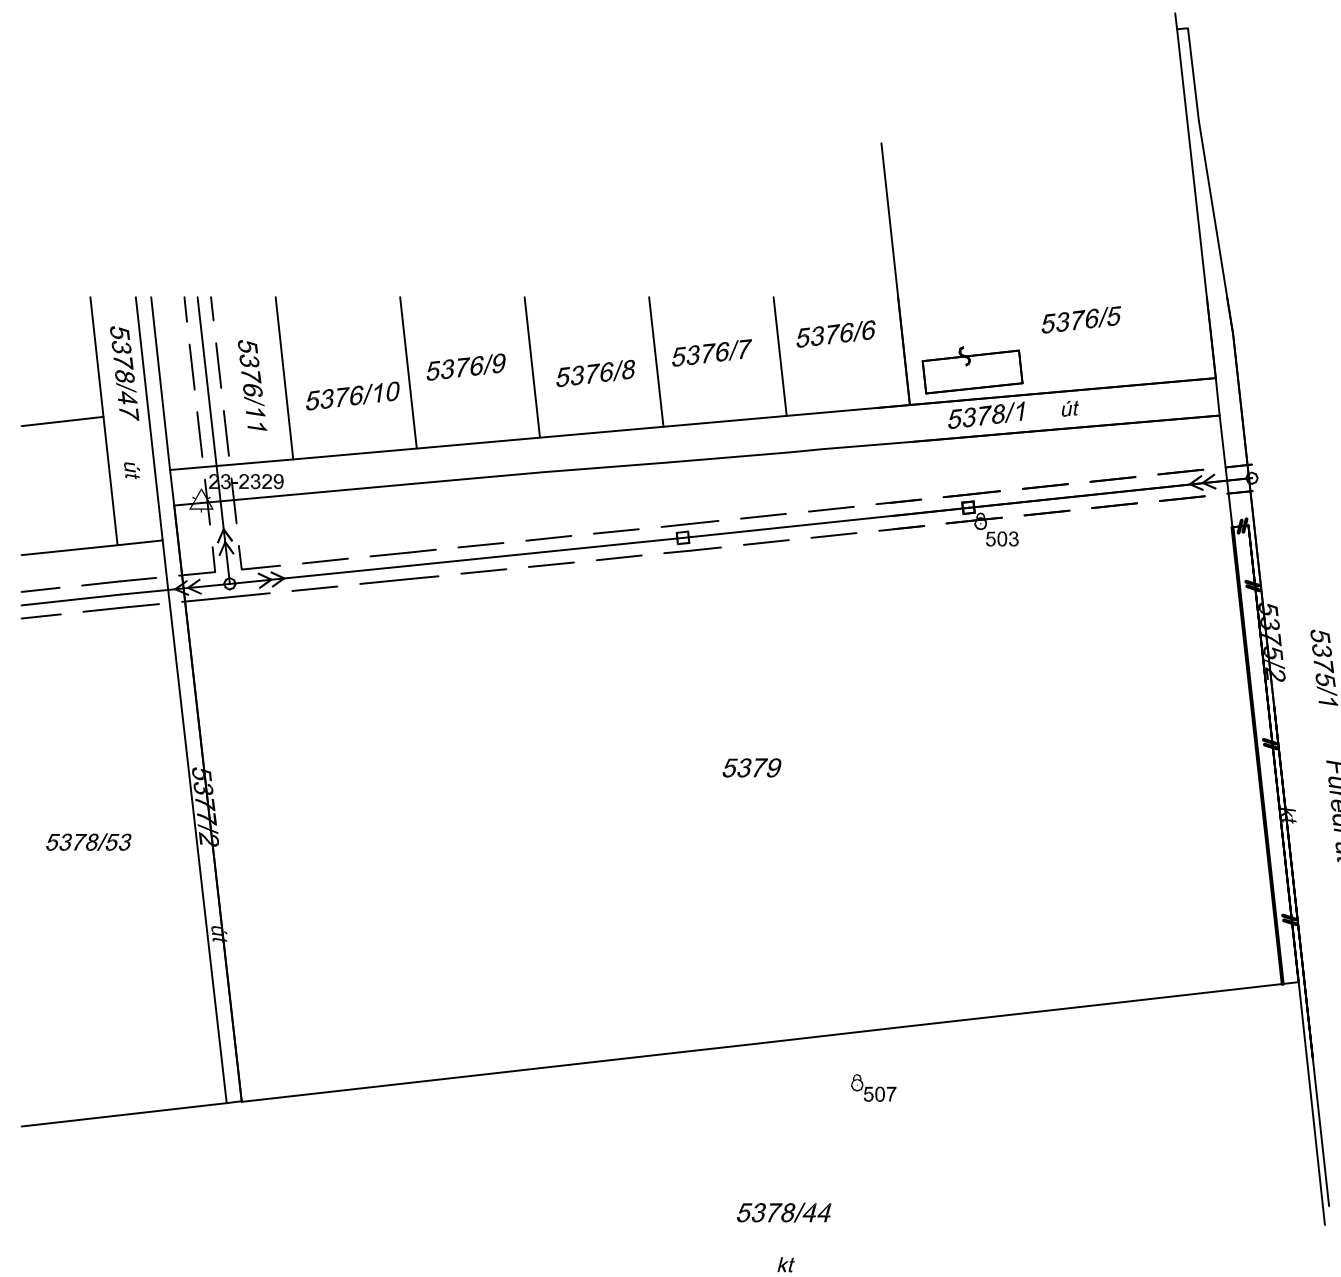

A kialakuló földrészlet új határpontjai fakaróval vannak megjelölve.

Készítette: Kaposvár, 2007-06-06

A kialakuló földrészelek méreteit a Mérési vázlat munkarész tartalmazza.

Fajcsi Péter
Készítő

A változás akaratunknak megfelelően történt:

Ez a változási vázrajz megfelel az érvényben lévő F.2. Szabályzat tartalmi és pontossági előírásainak.

.....

Takács Gábor
 minőséget tanúsító földmérő P.H.
 Ing.rend.min.sz.: 0272/1990

A helyrajzi számozás és területszámítás helyes. Ez a záradék a kelteztől számított egy évig érvényes, későbbi felhasználás előtt a vázrajzot újra záradékolatni kell.

....., 20 hó nap
 záradékoló

P.H.
(köz. th.)

Ing.rend.min.sz.: