

Kaposvári Járási Hivatal Járási Földhivatala  
Kaposvár 7400 Szent Imre u. 14.


## Térképmásolat

Helyrajzi szám: KAPOSVÁR belterület 923

Megrendelés szám: 7/223/2014

Méretarány: 1 : 1000

Térrajzsám: 19012700002014

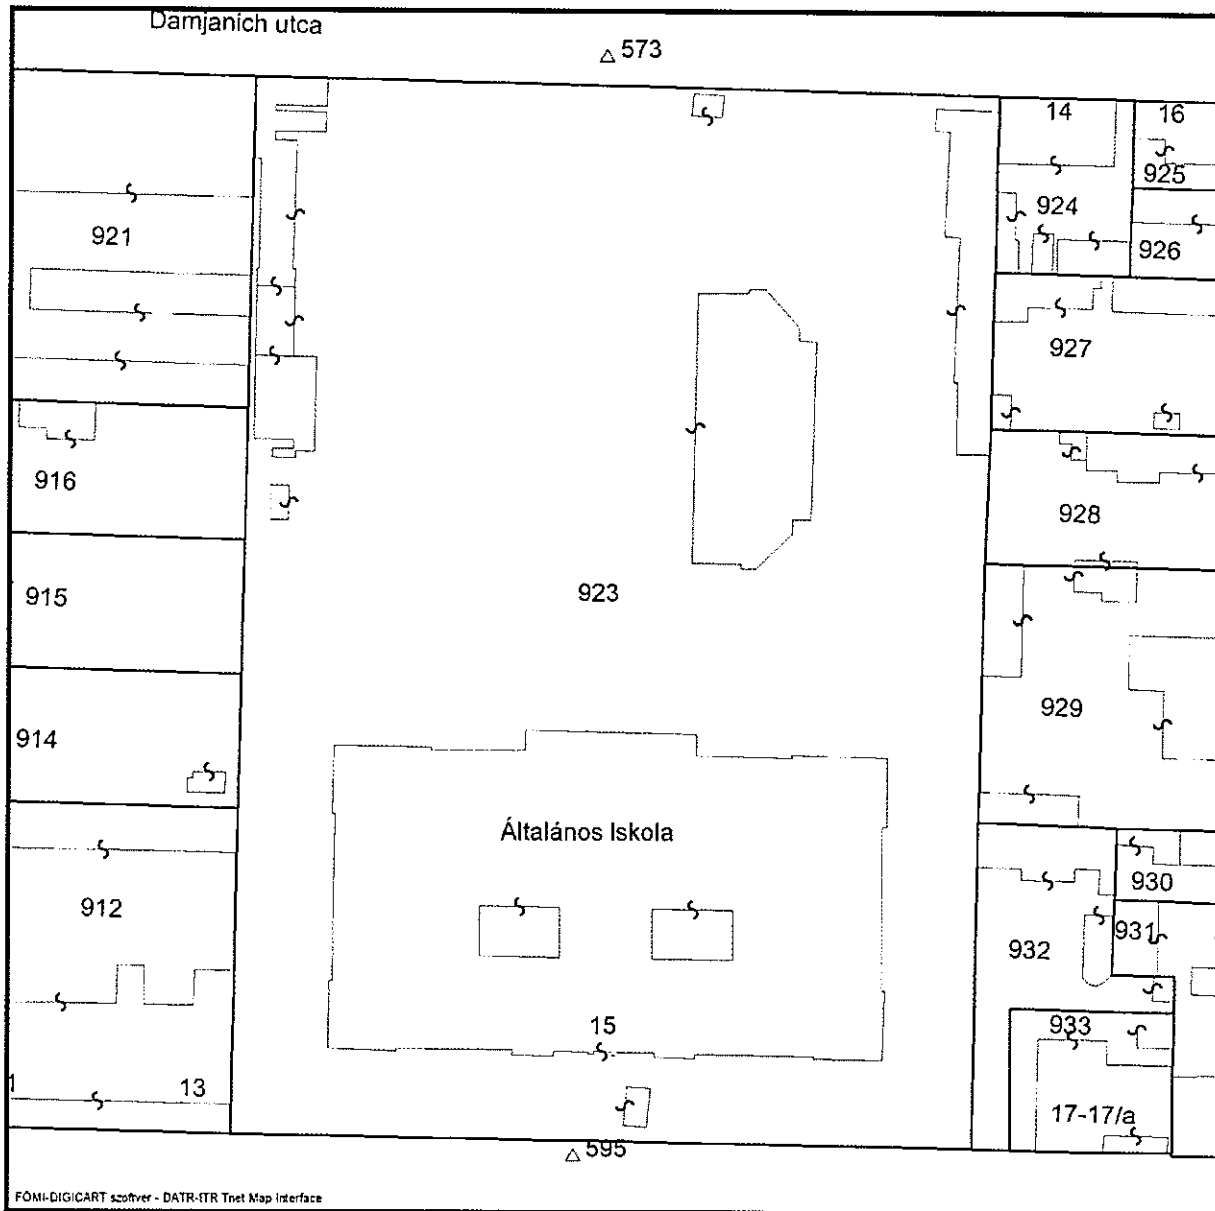

2014.02.13 10:17:47

26