

VÁLTOZÁSI VÁZRAJZ

a 320 és 324/2 helyrajzi számú földrészletek megosztásáról és határrendezéséről


Méretarány: 1:1000

EOV

A vázrajz méretek levételére nem alkalmas

Címkoordináták				
Hr. Sz.	P.SZÁM	Y	X	KÓD
320/1	1	553197	113238	5412
	2	553180	113240	5412
324/2	1	553209	113295	5412

Változás előtt						Változás után						
Helyrajzi szám	Alrészlet			Terület Ha. m ²	AK	Helyrajzi szám	Alrészlet			Terület Ha. m ²	AK	Jegyzet
	jel	műv. ág	min.				jel	műv. ág	min.			
1	2	3	4	5	6	7	8	9	10	11	12	13
320		kivett, szálloda	-	0.1980	0.00	320/1		kivett, szálloda	-	0.1989	0.00	Vez.jog (0.4 KV) E-ON 1 m ² 35610/2/2014.01.27 Szolgalmi jog, jogi jelleg Műemlék 5216/1981 Tervek: Átjárási szolgalmi jog a 324/2 hrsz.-ú ingatlan javára 35249/5/2009.03.05 11.étv.: 34.8.94/2006.324/1.étv.
324/2		kivett, beépítetlen terület	-	0.2384	0.00	320/2		kivett, közterület	-	0.0065	0.00	Tervek: 35249/5/2009.03.05 11.étv.: 34.8.94/2006.324/1.étv.
						324/2		kivett, beépítetlen terület	-	0.2310	0.00	Vez.jog (0.4 KV) E-ON 111 m ² 35950/2014.01.27 11.étv.: 1991/1968 Műemléki környezet 37989/2007.2006.04.18
Összesen:				0.4364	0.00					0.4364	0.00	

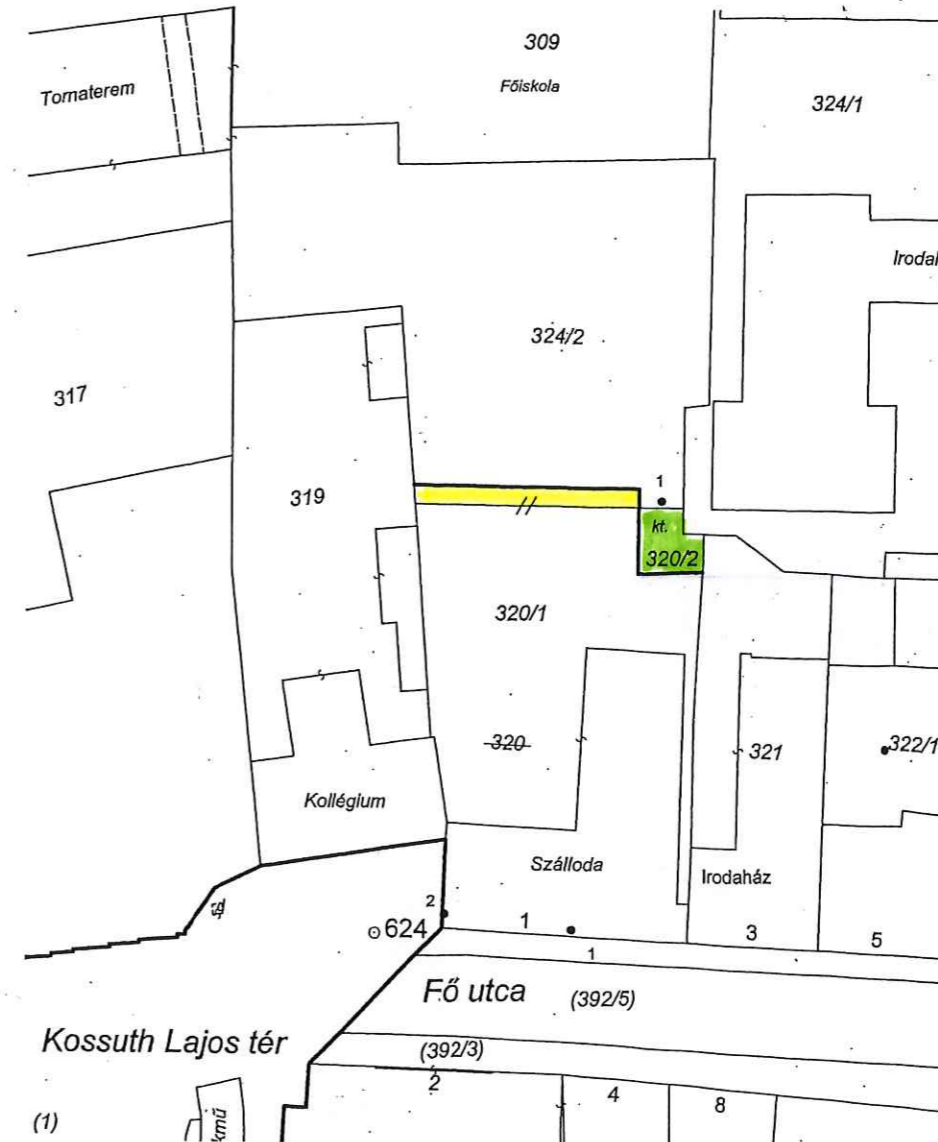

A változás akaratumnak megfelelően történt:

Szita Károly
polgármester

A helyrajzi számozás és területszámítás helyes. Ez a záradék a keltezésétől számított egy évig hatályos, későbbi felhasználás előtt a vázrajzot újra-záradékolni kell.

Kaposvár, 2019. március 7. nap

záradékoló
ing.rendező száma: 1691/2019

E-7/2019