




E-közmű
Megjegyzés: Térkép nyomtatás

E-KÖZMŰ

É

0 10 20 30m

M = 1:1000

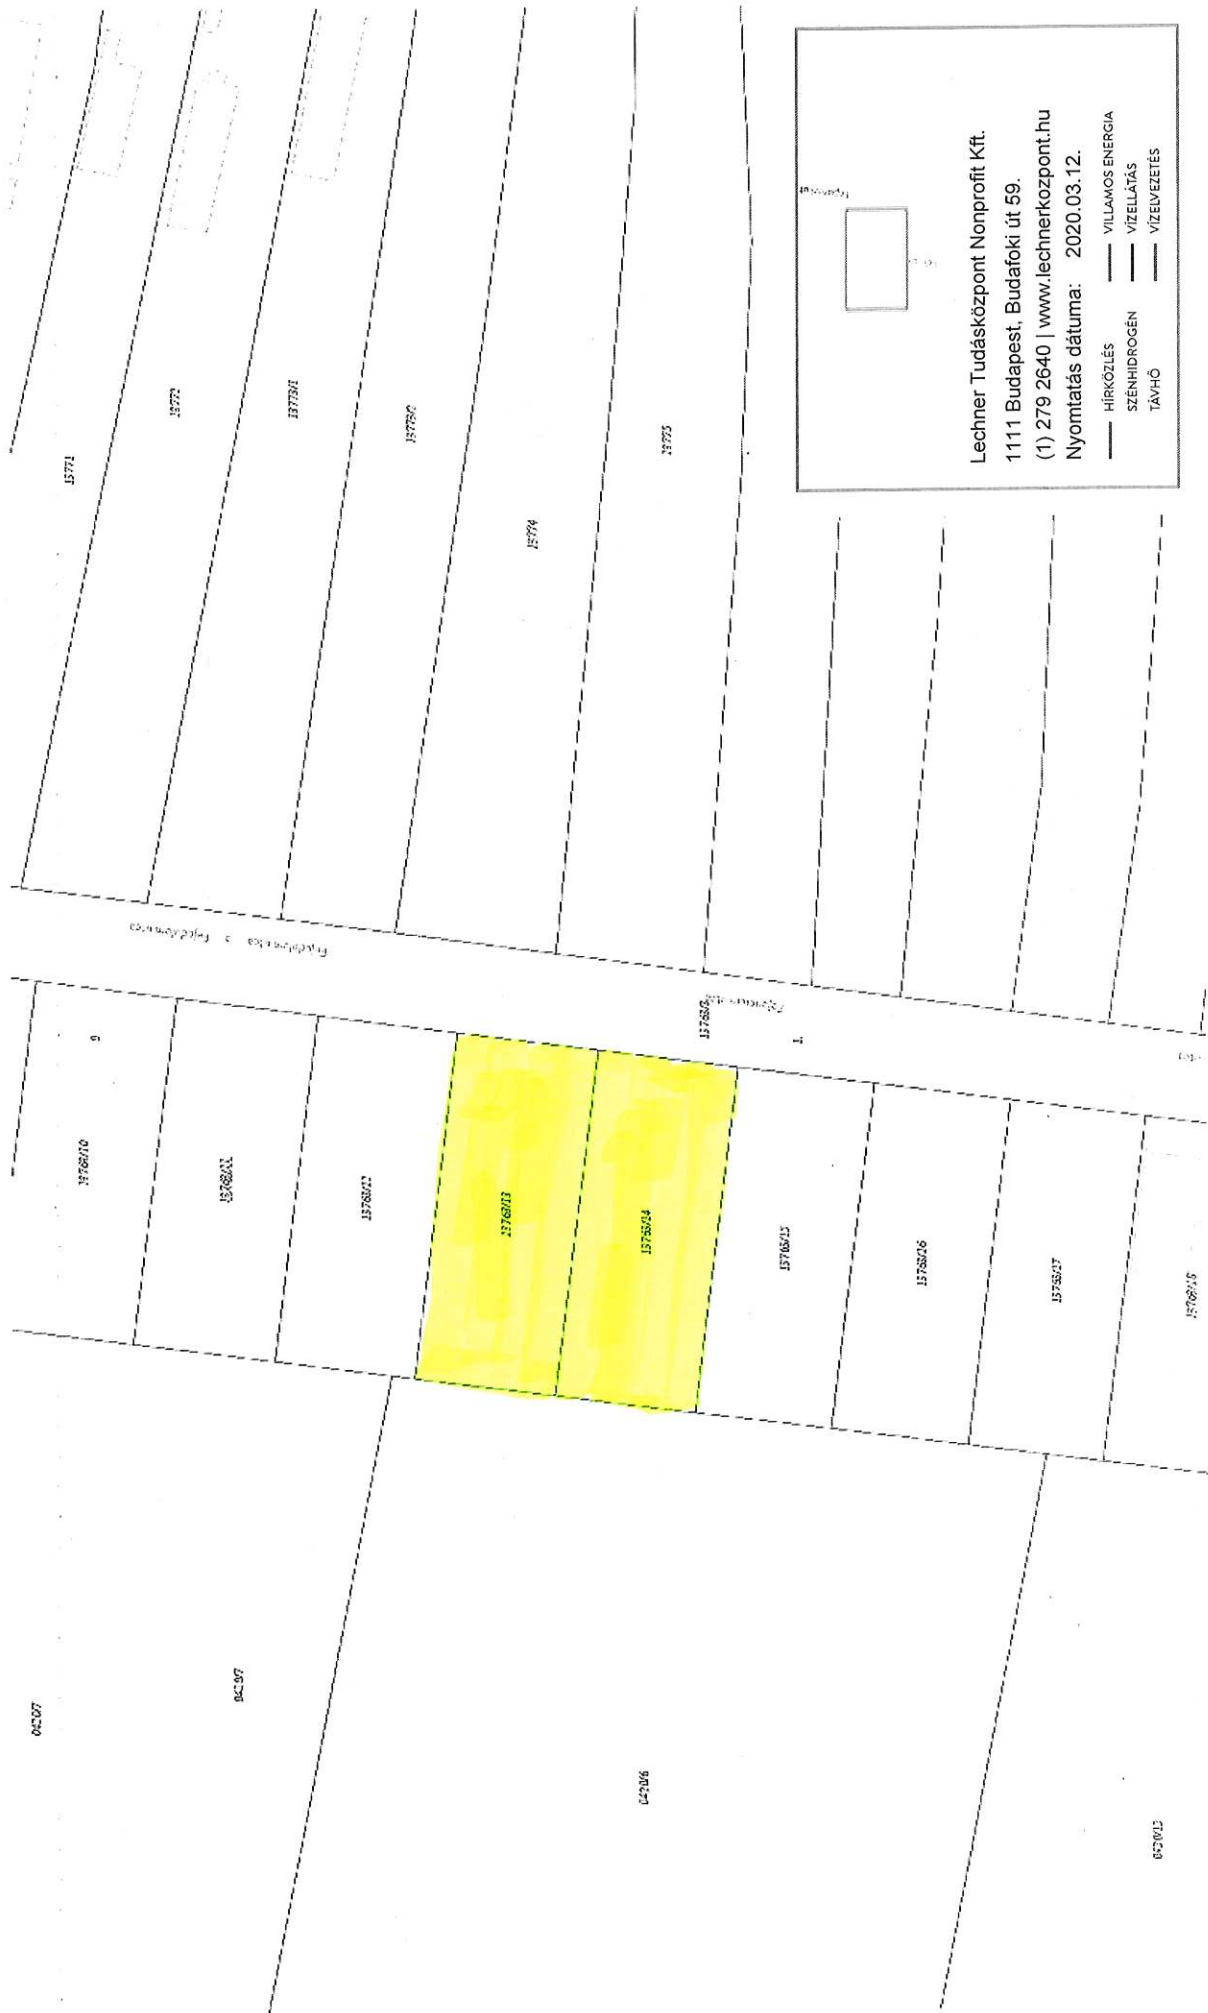

Lechner Tudásközpont Nonprofit Kft.
1111 Budapest, Budafoki út 59.
(1) 279 2640 | www.lechnerkozpont.hu
Nyomtatás dátuma: 2020.03.12.

- HIRKÖZLÉS
- SZÉNHYDROGÉN
- TÁVHŐ
- VILLAMOS ENERGIÁ
- VÍZELLÁTÁS
- VÍZELVEZETÉS