



Pécsi Geodéziai és Térképészeti Kft

7400 Kaposvár 48-as Ifjúság útja 5.

Kaposvár
belterület

AVDH SIGN

adatszolgáltatás iktatószáma: 2/567/2022

Munka száma: 52/0079

TERÜLETKIMUTATÁS

3.Tkm

a(z) 9053 hrsz-ú földrészlet(ek) kisajátításáról

A területkimutatás a kisajátítási változási vázrajzzal együtt érvényes!

Pécsi Geodéziai és Térképészeti KFT.
7622 Pécs, Fogszerzyán u. 17.
Telefon: 72/518-900 Fax: 72/517-541
Adószám: 11608851-2-02
10.

Kaposvár, 2022/ május 30/

Készítő:.....
Dien Norbert

Dien Norbert

Földmérő ig.szám: 7321/2017

Ing. rend. min. sz.: 2489/2021

601398/2022

E-47/2022

Zöld javítással

A helyrajzi számozás és a területszámítás helyes.


Kaposvár, 2022. június 23.

Minőséget tanúsító:

Sági István

Földmérő ig. száma: 10015/2020

Ing rend. min.sz: 1945/2006

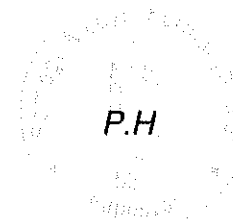

Záradékoló:.....
Gönczölé

Ing. rend. min. száma:
2488/2021

Sorszám	Kisajátítás előtti állapot						Kisajátítás utáni állapot						Megjegyzés				
	Szolgalmi és egyéb használati jogok	Helyrazi szám	Alrészlet			Terület	Kat. Jöv.	Kisajátítás után			Kisajátított			Visszamaradt		Szolgalmi és egyéb használati jogok	
			Jel	Műv. ág	Min.o.			Ha.m ²	Ak. Fillér	Helyrazi szám	Jel	Műv. ág		Min.o.	Ha.m ²		Ak. Fillér
						4.	5.										
1	2	3	4.			5.	6.	7.	8.			9.	10.	11.	12.	13.	14.
4 3	46439/1998.08.19 Illetl a KAPOSVAR belterület 67/2 hrsz-ú ingatlan terhelő Átjárási és útszolgalmi jog 46439/1998.08.19 Illetl a KAPOSVAR belterület 67/2 hrsz-ú ingatlan terhelő Közművezetési szolgalmi jog 56400/1997.03.20 Vezetékgjog 189 m ² 34437/2010.2009.11.02 Vezetékgjog 338 m ² 39124/2012.05.14 Vezetékgjog 378 m ² 50391/2012.11.23 Vezetékgjog 42 m ² 34969/2014.01.27 Vezetékgjog 629 m ²	9053	-	kivett, közterület	-	0.8707	0.00	9053/1	-	kivett, közterület	-	0.0311	0.00			34969/2014.01.27 Vezetékgjog 13 m ²	
							9053/2	-	kivett, közterület	-			0.8396	0.00	46439/1998.08.19 Illetl a KAPOSVAR belterület 67/2 hrsz-ú ingatlan terhelő Átjárási és útszolgalmi jog 46439/1998.08.19 Illetl a KAPOSVAR belterület 67/2 hrsz-ú ingatlan terhelő Közművezetési szolgalmi jog 56400/1997.03.20 Vezetékgjog 189 m ² 34437/2010.2009.11.02 Vezetékgjog 338 m ² 39124/2012.05.14 Vezetékgjog 378 m ² 50391/2012.11.23 Vezetékgjog 42 m ² 50391/2012.11.23 Vezetékgjog 42 m ² 34969/2014.01.27 Vezetékgjog 616 m ²		
Összesen:					0.8707	0.00	Összesen:					0.0311	0.00	0.8396	0.00		

KISAJÁTÍTÁSI VÁLTOZÁSI VÁZRAJZ

a 9053 helyrajzi számú földrészlet kisajátításáról
M= 1:500

3. Tkm

A kisajátítási változásti vázrajz a területkiszámitással együtt érvényes!

Pécsi Geodézia és Térképészeti KFT.
7622 Pécs, Legszégyvár u. 17
Telefon: 72/518-900 Fax: 72/517-541
Adószám: 11096851-2-02
16.

A vázrajz méretek levételére nem alkalmas.

A telekhatár rendezés avaratunknál megfelelően történt.

Készítette: Kaposvár, 2022. május 30.

Dien Norbert

Dien Norbert
Földmérő i.g.sz.: 7321/2017
Ing. rend. min.sz.: 1945/2006-
2488/2021


Sági István

minőségellenőrző
Földmérő i.g.sz.: 10015/2020
Ing. rend. min.sz.: 1945/2006

601398/2022 E-47/2022 Zöld javítással
A helyrajzi számozás és a területszámítás helyes.

Kaposvár, 2022. június 23.

Záradékoló: *Gömör István*
Ing. rend. min. száma: 2488/2021

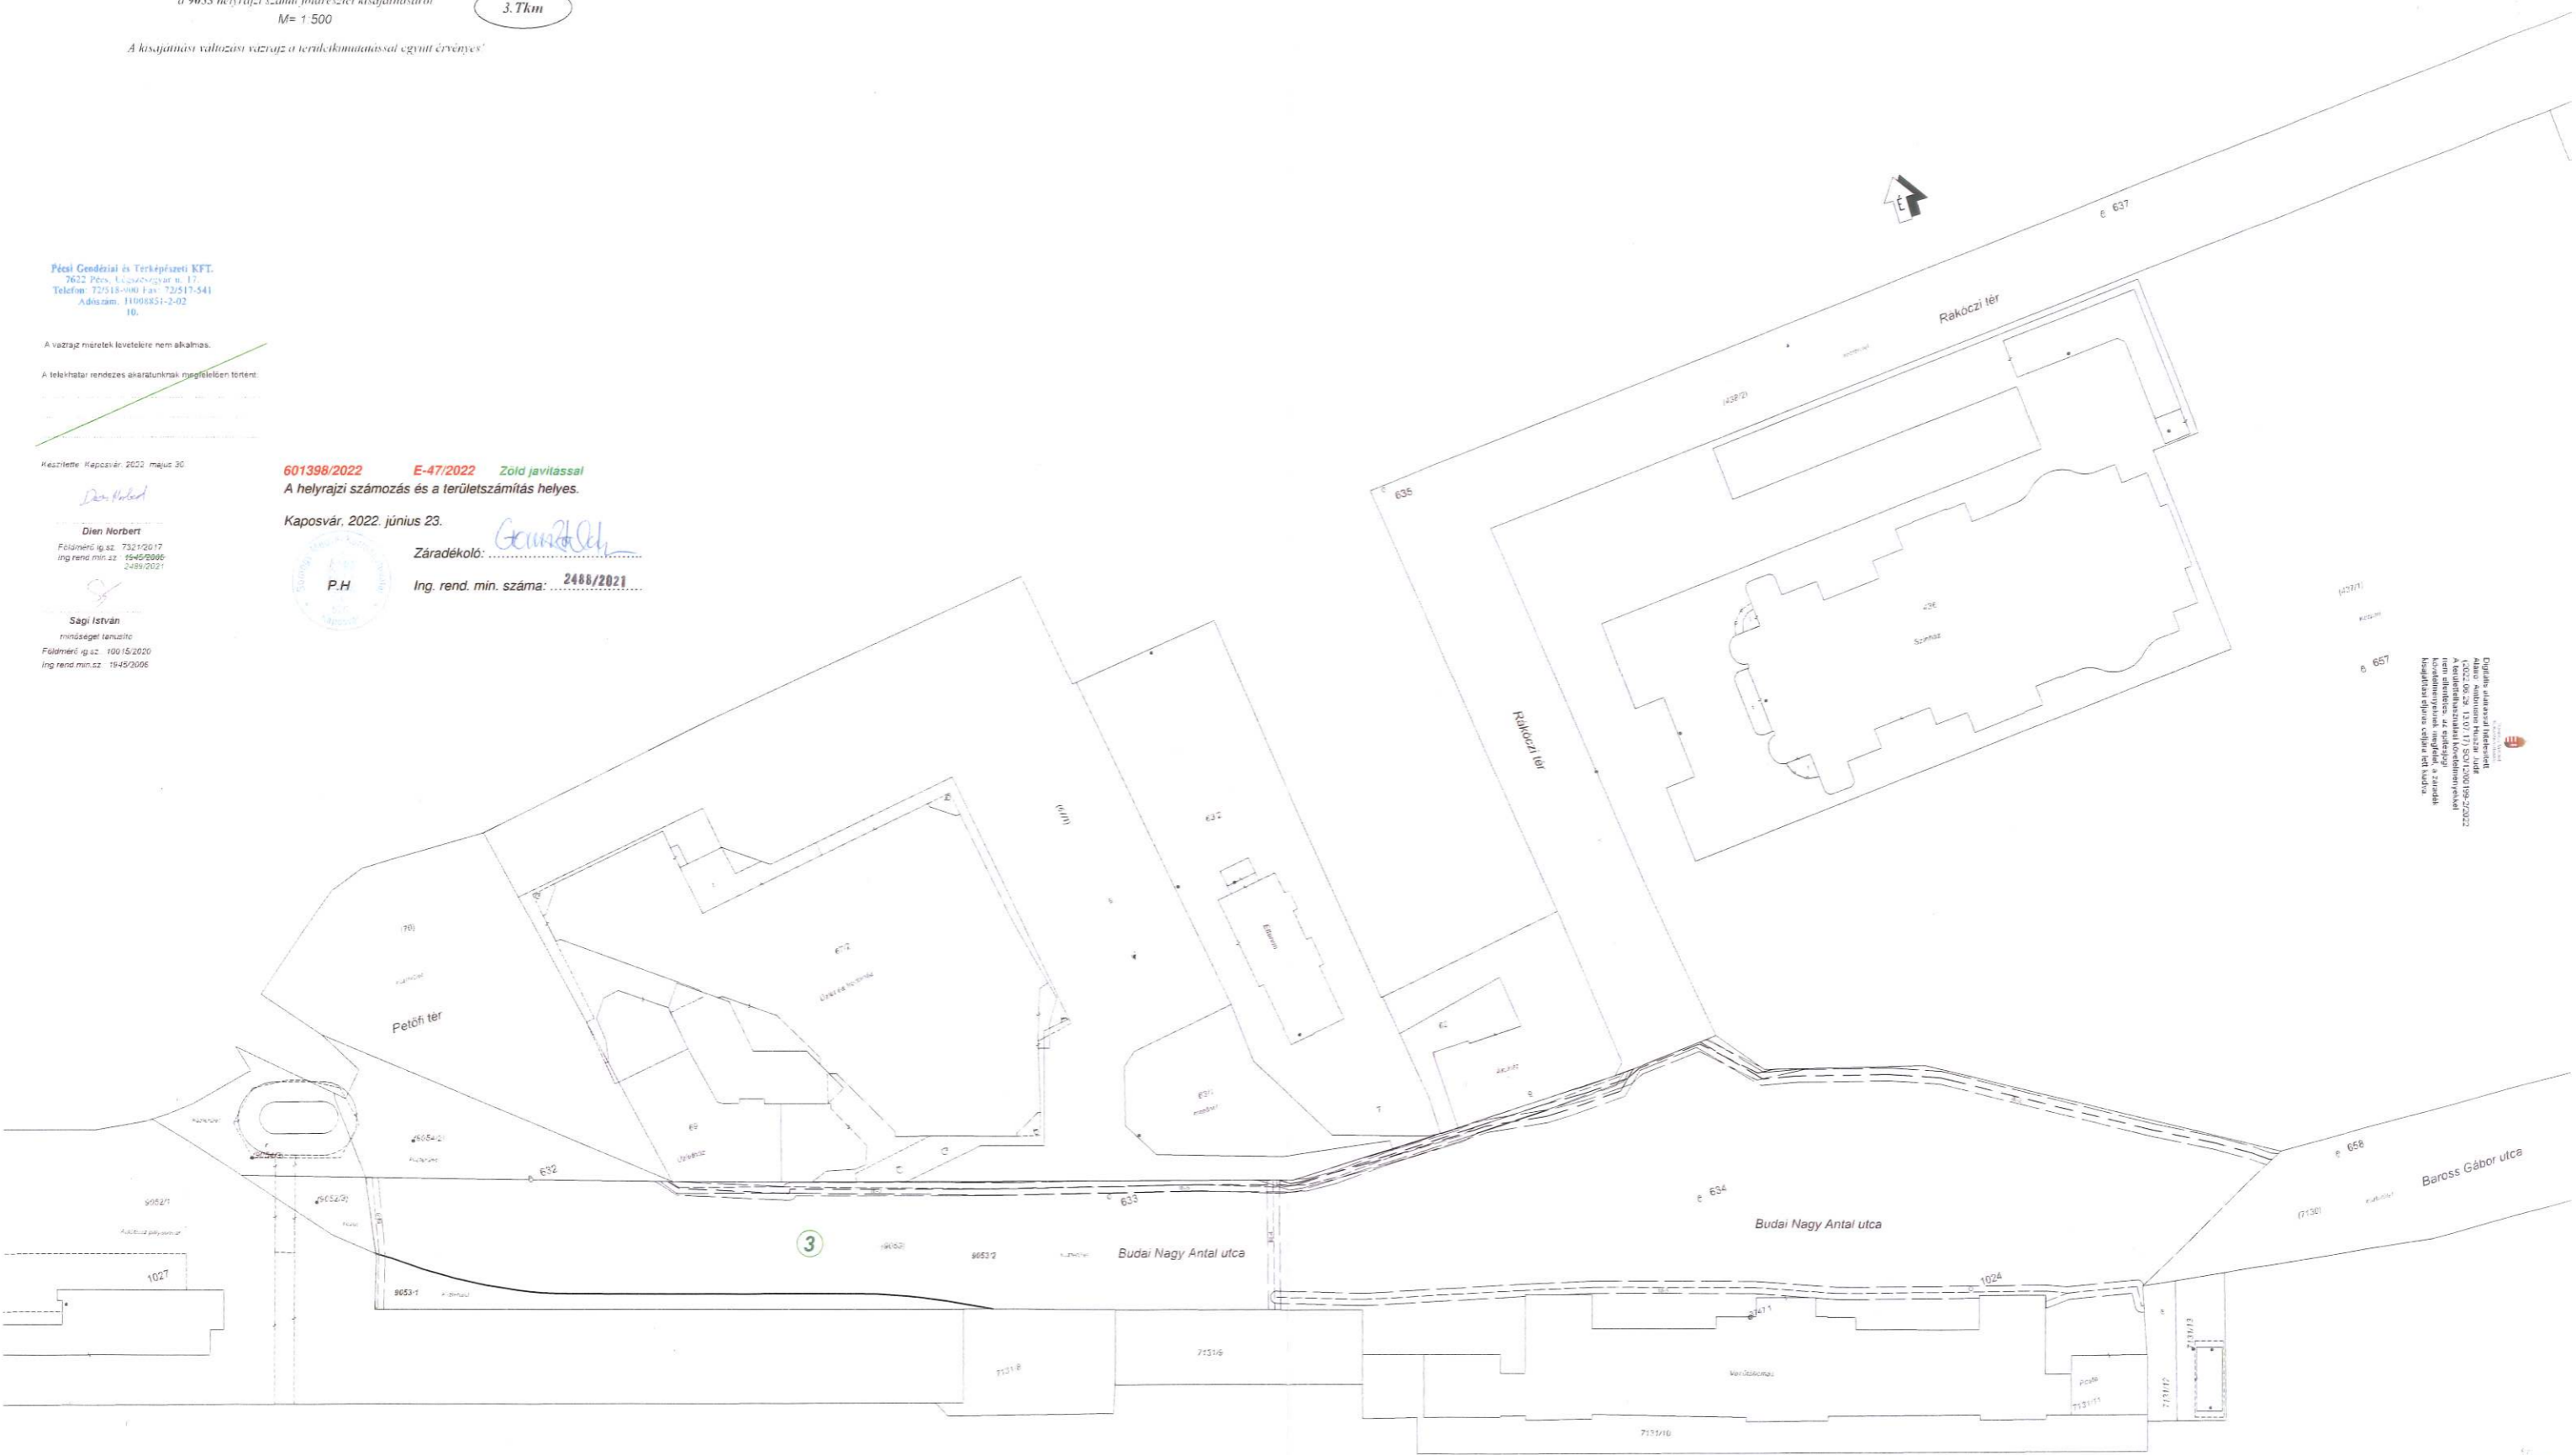

Elektronikus aláírás
Adószám: 11096851-2-02
2022.06.24. 13:07:17 / SCN/000199-2/2022
A területkiszámitási közzétételről
Közzététel: 2022.06.24. 13:07:17 / SCN/000199-2/2022
Közzététel: 2022.06.24. 13:07:17 / SCN/000199-2/2022
Közzététel: 2022.06.24. 13:07:17 / SCN/000199-2/2022
Közzététel: 2022.06.24. 13:07:17 / SCN/000199-2/2022