

Térképmásolat - Szemle


Szelvényszám: 23-411-132

Iktatószám: 1/282/2025

Vetület: EOV

KAPOSVÁR, zártkert 23383

Méretarány: 1:500

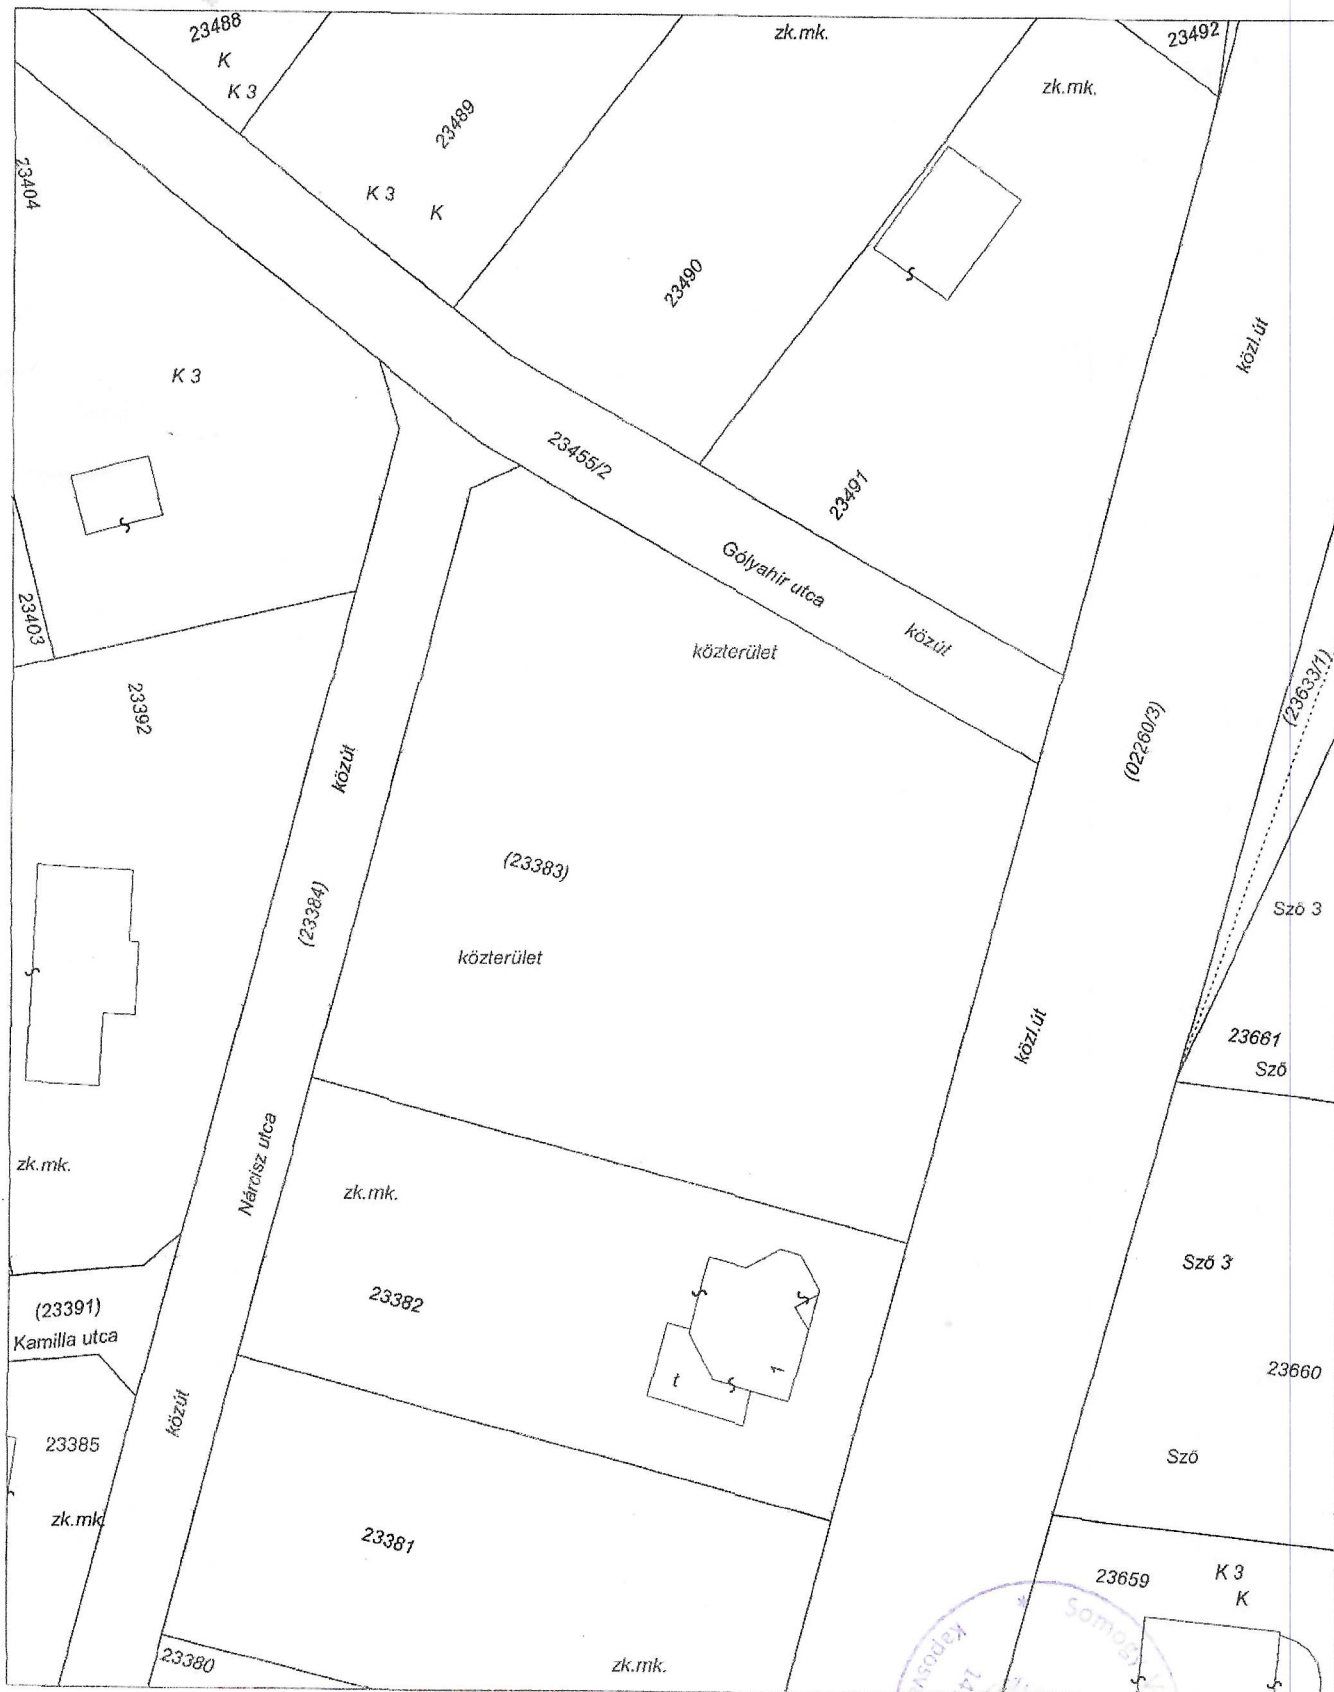

A térképmásolat a kiadást megelőző napig megegyezik az ingatlan-nyilvántartási térképi adatbázis tartalmával.

A térképmásolat méretek levételére nem használható!

Kaposvár, 2025. november 12.

2264

Nagy Andrea

Térképmásolat - Szemle


Szelvényszám: 23-231-4

Iktatószám: 1/282/2025

Vetület: EOV

KAPOSVÁR, belterület 13008/30

Méretarány: 1:2500

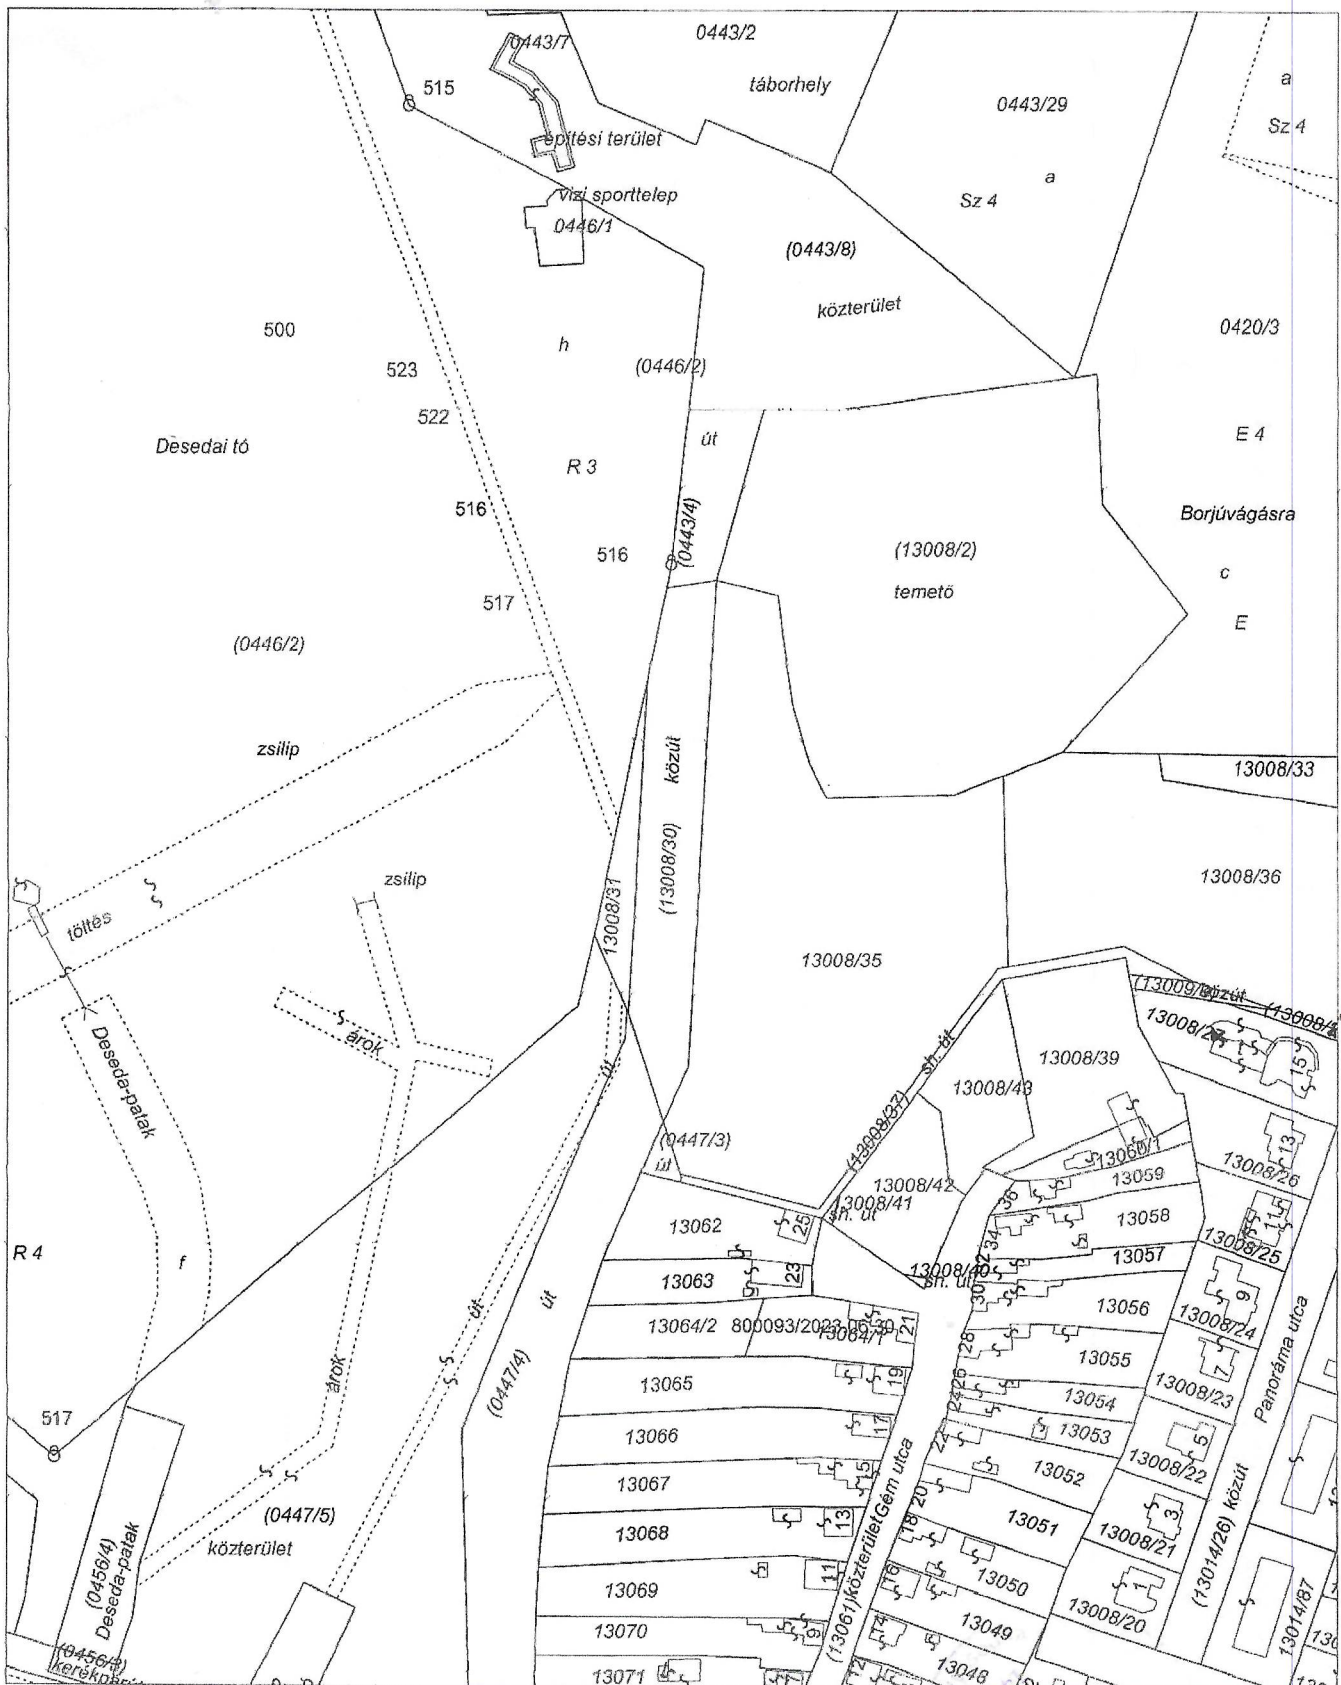

A térképmásolat a kiadást megelőző napig megegyezik az ingatlan-nyilvántartási térképi adatbázis tartalmával.

A térképmásolat méretei levételére nem használható!

Kaposvár, 2025. november 12.

2264

Nagy Andrea