


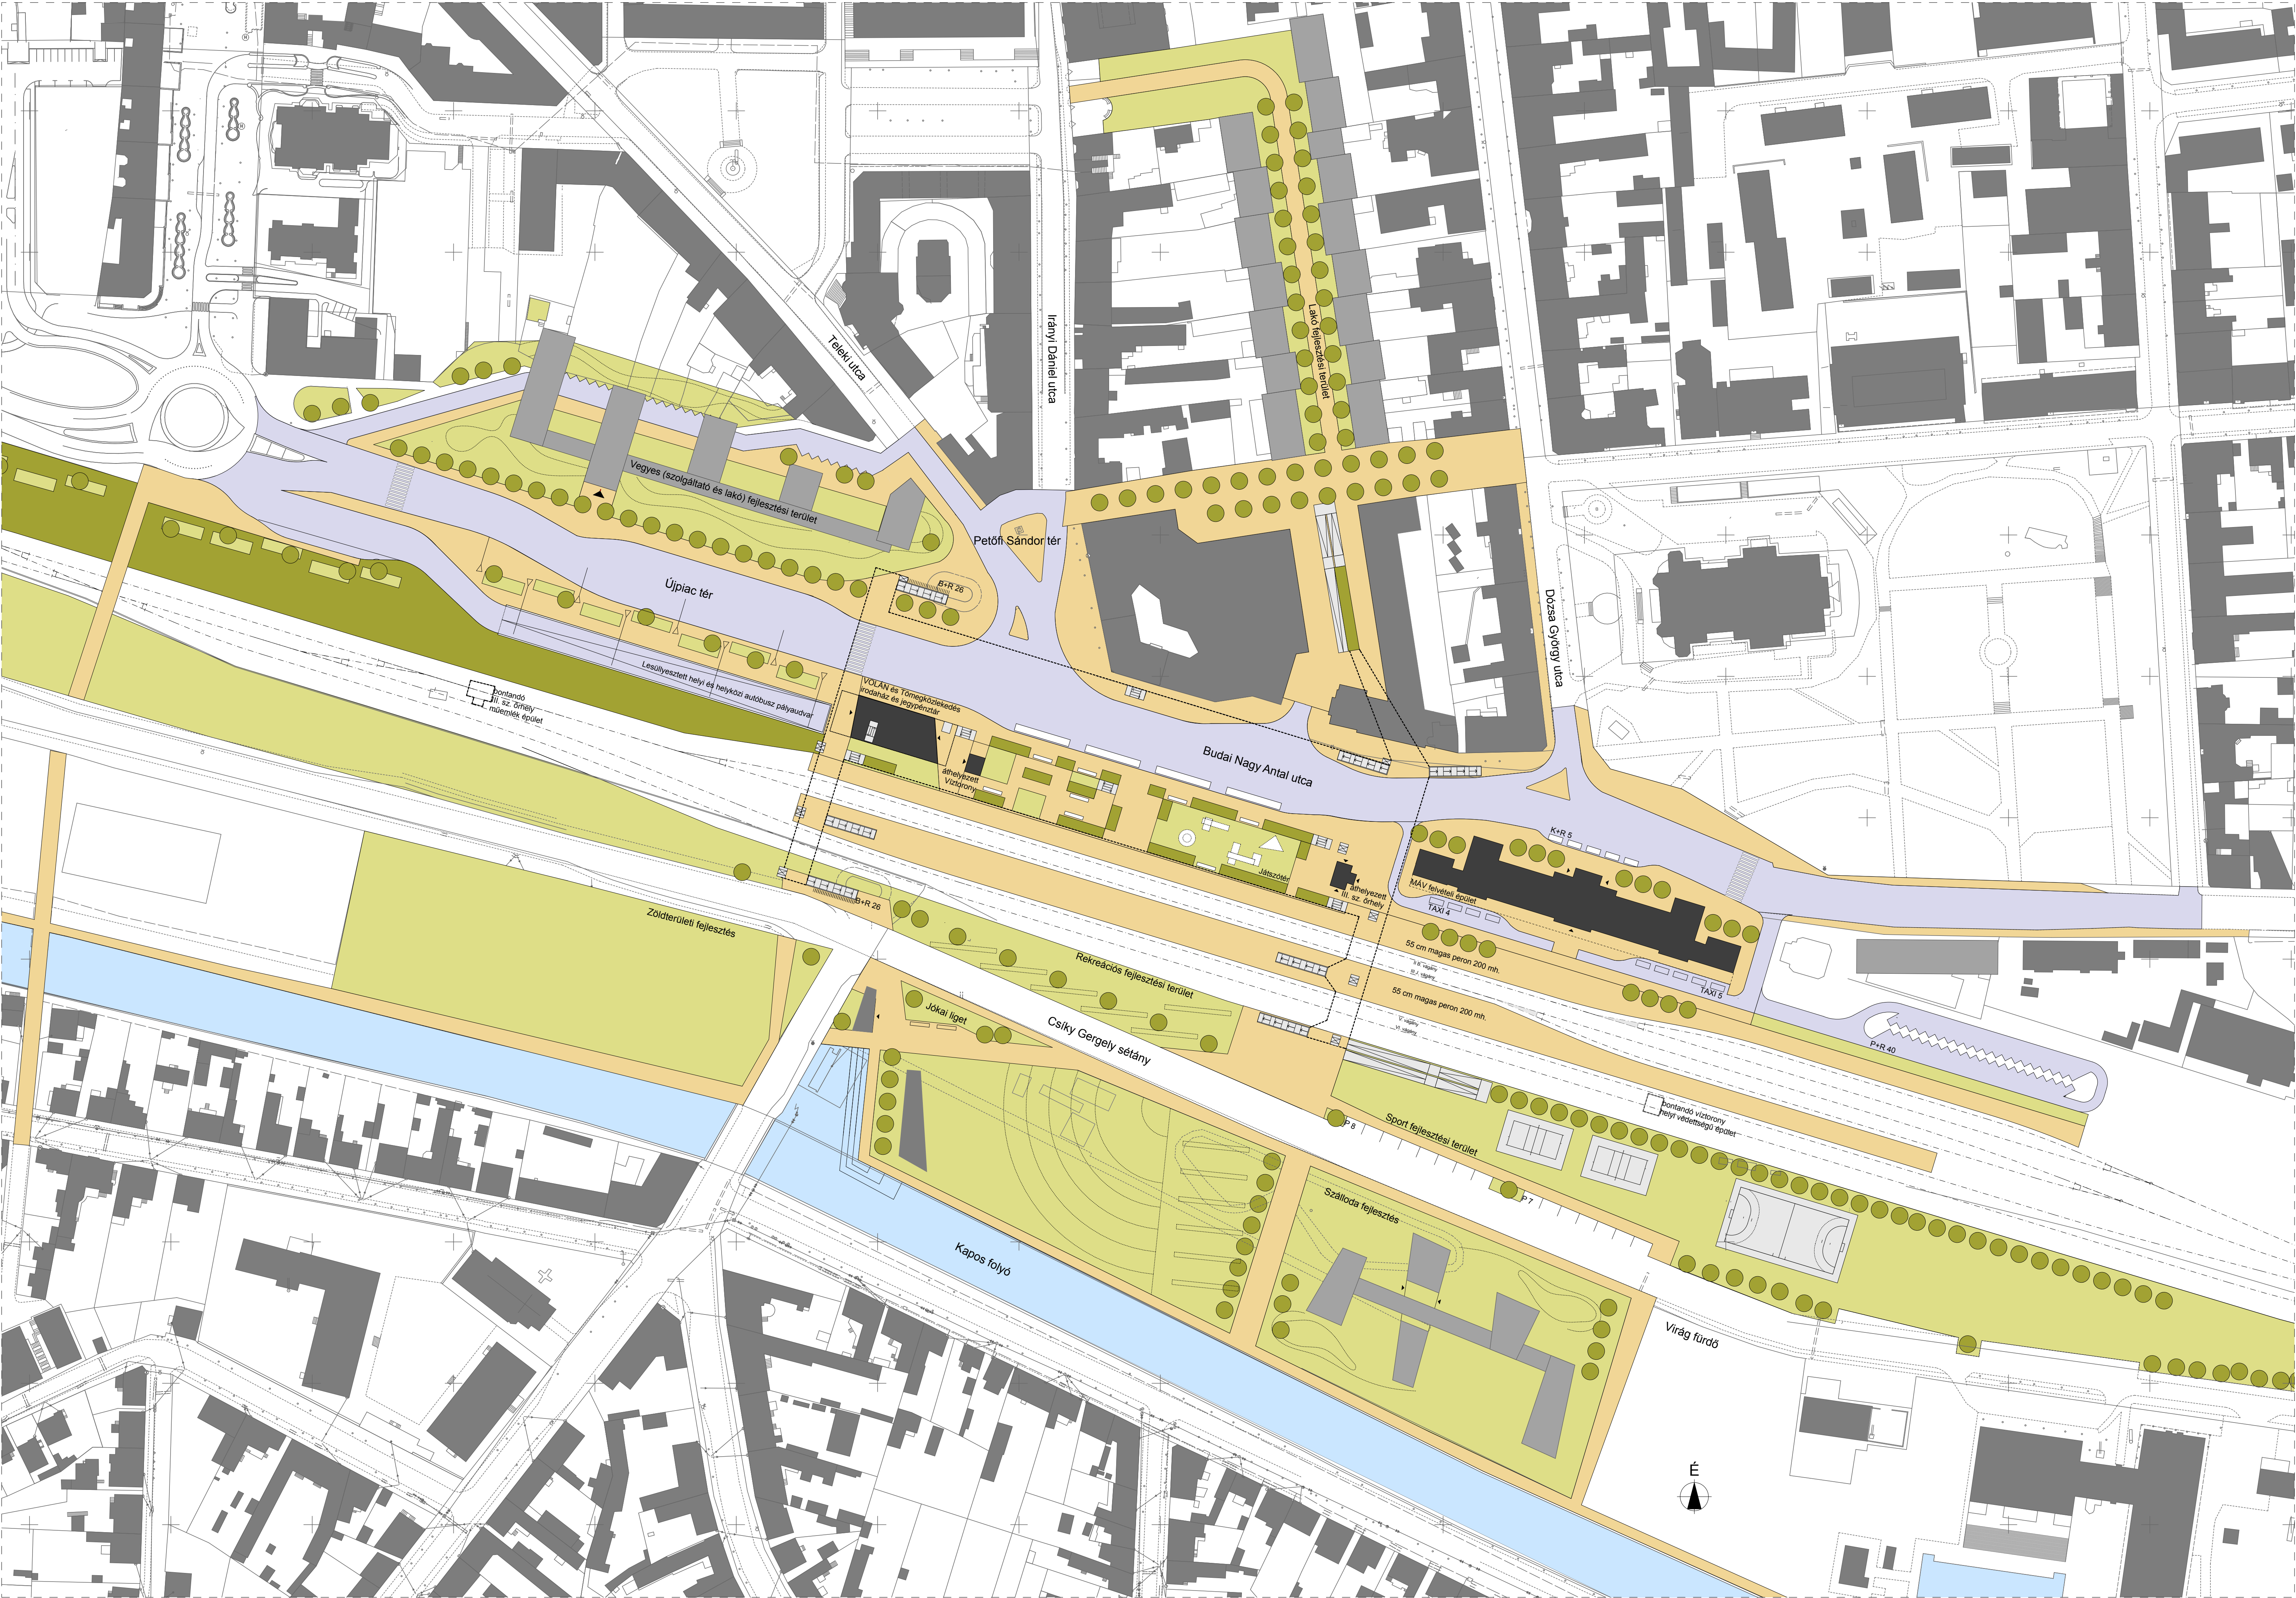

Tárgy.: Kaposvár város intermodális pályaudvar és kapcsolódó közösségi közlekedési fejlesztések
Részletes Megvalósíthatósági Tanulmány

Megbízó: Kaposvár Megyei Jogú Város Önkormányzata
7400 Kaposvár, Kossuth tér 1.

Kaposvár Közlekedésfejlesztési Konzorcium

Konzorcium vezető: UTIBER Kft. 1115 Budapest, Csáka u. 7-13. Tel:203-05-55 Telefax:204-6625 email: tervezes@utiber.hu	
Ügyvezető igazgató: Lányi György	Tervezési igazgató: Lakits György
Projektvezető: Hegyi Zoltán	
Konzorciumtárs: TRENECON COWI TRENECON COWI Tanácsadó és Tervező Kft. Capital Square Iródaép. V/V. I. em. Tel: +36 1 237-1400 Fax: +36 1 237-1401 1133 Budapest, Váci út 76. 3. emelet www.trecon.hu E-mail: cowi@trecon.hu	
Közlekedési igazgató: Bádságy Endre	Projektvezető: Balogh Zsuzsa
Szaktervező: Unitef Unitef '83 Műszaki Tervező és Fejlesztő Zrt. H-1119 Budapest, Bonemisza tér 12. tel.: +36/1 205-6330, fax: +36/1 205-6325, e-mail: unitef@unitef.hu	
Szakág: ÉPÍTÉSZET	
Részművelet: B1 változat - Helyszínrajz	
Dátum: 2012. 10.	Méretarány/Scale: M=1:1000
Munkaszám-UTIBER Kft.: 42. 984	Rajzszám: B1.É-01.
Ez a terv a Kaposvár Közlekedésfejlesztési Konzorcium szellemi tulajdona.	